


# Grundrisse Wohnungen 04 und 09 2. OG

BESTANDSPLAN 2.OBERGESCHOSS ZUM ANWESEN-HEINE GbR - EINGEN/RHEIN - AM SPEISEMARKT 11/ 12  
JULI 10<sup>14</sup>

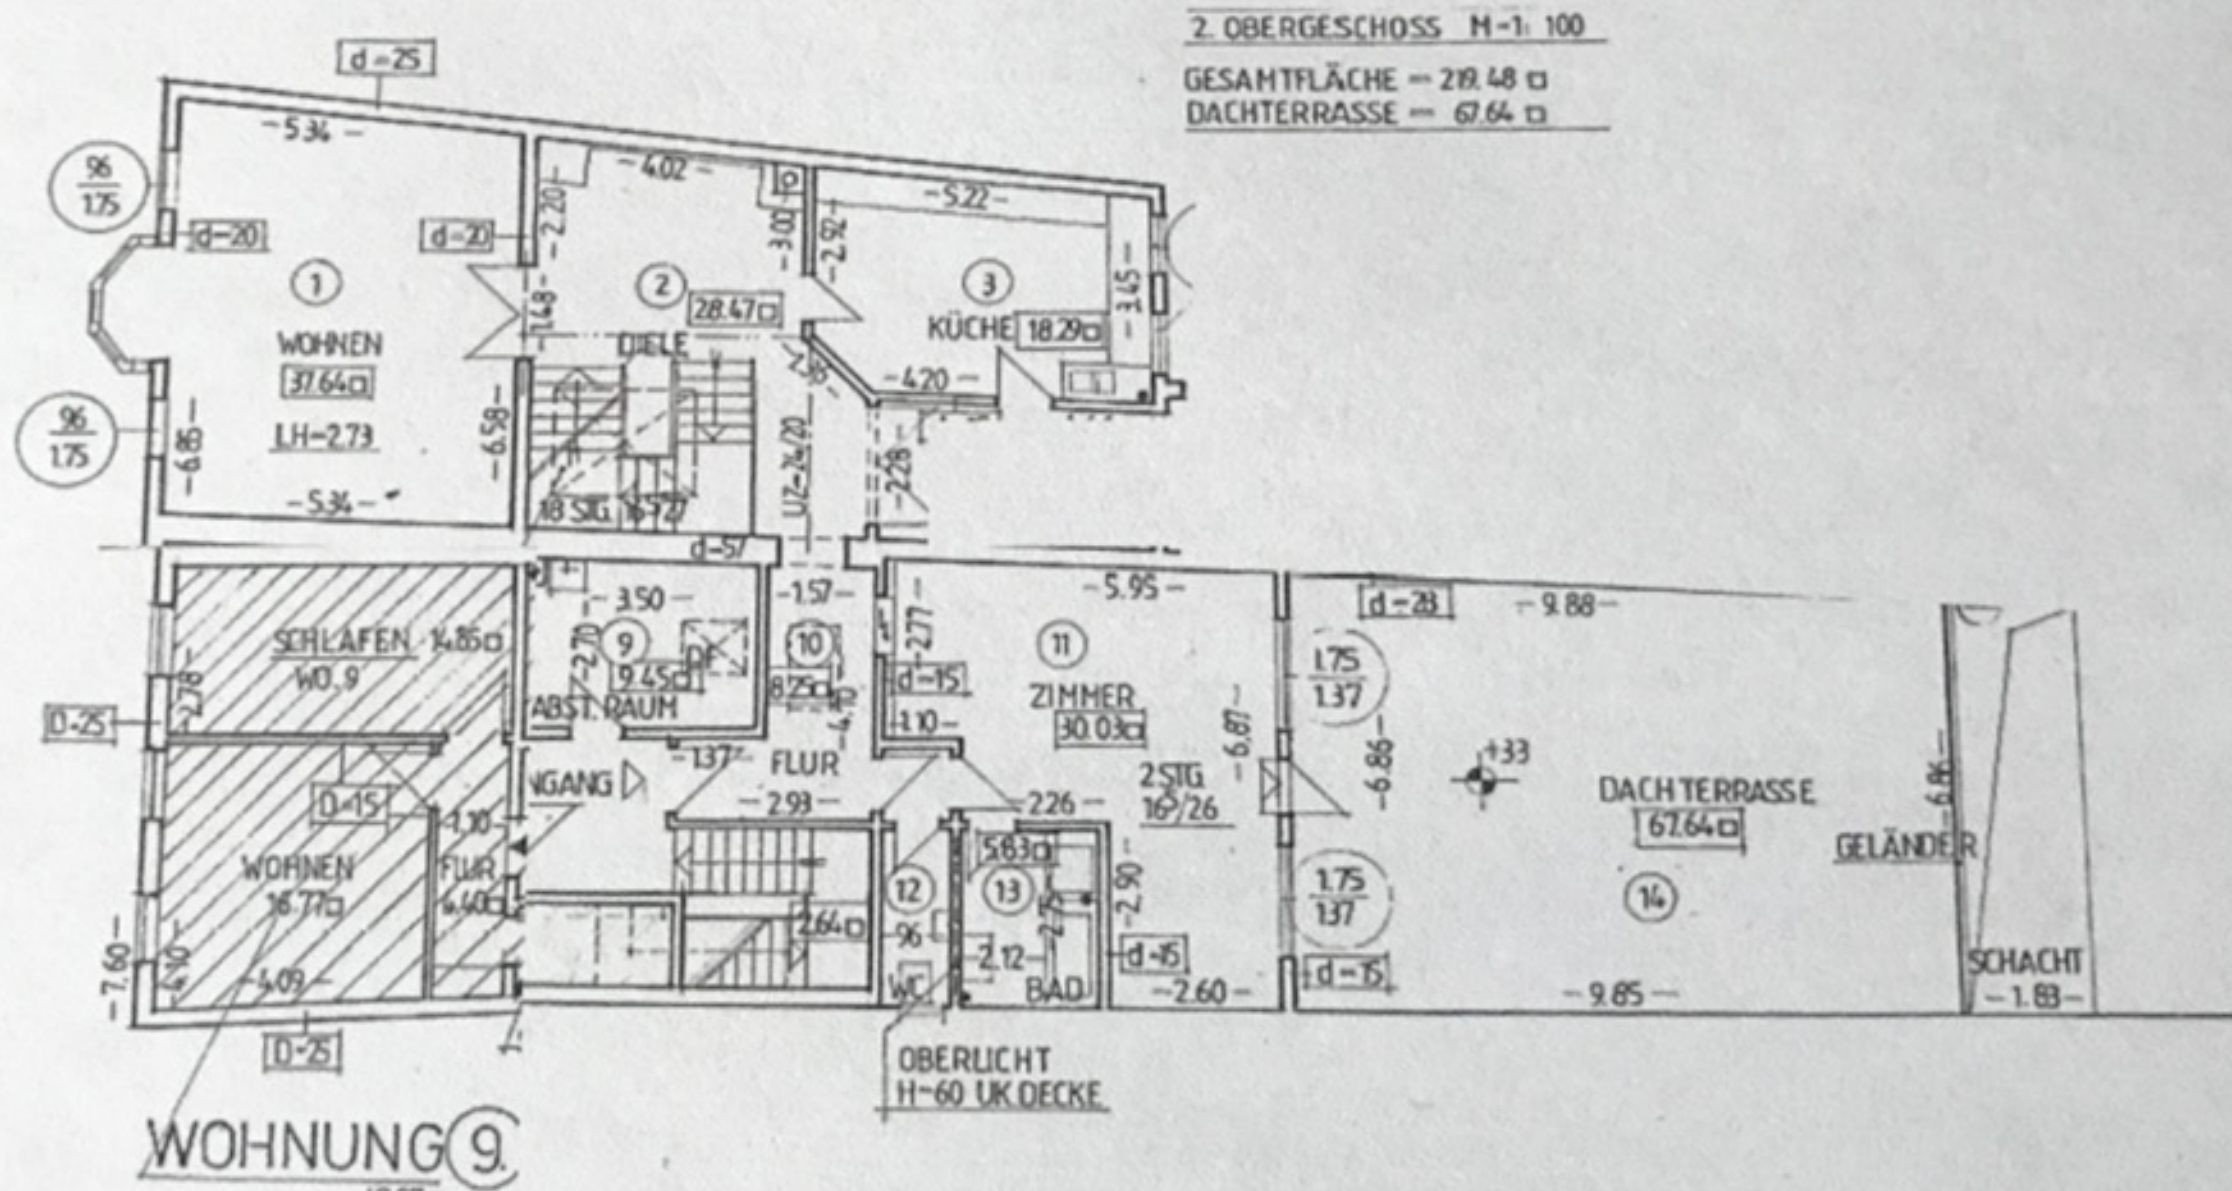

# 3. OG – Wohnung 04

